

LEGENDA

- A1 Oprawa typu LUG LIGHT FACTORY LUGCLASSIC PT PAR C 4x14W
 A2 Oprawa typu Thom 96211025 OPTUS IV WHITEBOARD 1X28W HF WHI RAS [STD]
 B1 Oprawa typu LUG RAYLUX HF 2x14W prismatic IP43 white
 B2 Oprawa typu LUG RAYLUX HF 2x28W prismatic IP43 white
 C1 Oprawa typu LUG LIGHT FACTORY AMBRA 400 LED 840 1H
 D1 Oprawa typu LUG ARGUS WALL 2 HF 1x21W PLX di-in grey
- + AW HYBRYD AREA OWA AREA (3.0 W)
+ AW HYBRYD ROAD OWA ROAD (3.0 W)
+ EW HYBRYD PROFIL LED (3.0 W)

SYMBOLE I OZNACZENIA


- + wyłącznik pojedynczy 10A/230V, IP20
+ wyłącznik pojedynczy 10A/230V, IP44
+ czujnik ruchu typ 18.51 10A/230V, IP44
 1, 2, 3, ... sekcja oświetlenia



System instalacji wewnętrznej TN-S
 Sposób ochrony przeciwporażeniowej:
 -podstawowa - przed dotykiem bezpośrednim obudowa izolacyjna urządzenia
 -dodatkowa - przed dotykiem pośrednim szybkie wyłączanie urządzenia

PROJEKT CHRONIONY PRAWAMI AUTORSKIMI

 NOWIBUD		Biuro Budowlane Nowibud ul. Nad Potokiem 27A/10 60-639 Poznań tel. +48 692 549 216 , e-mail: nowibud@o2.pl		
Treść rysunku	Adaptacja pomieszczeń przedszkolnych na szkolne Instalacja oświetleniowa			
Obiekt	Zespół Szkół im. o. Mariana Żelazka			
Adres obektu	62-001 Chludowo ul. Szkolna 3			
Inwestor	Zespół Szkół im. o. Mariana Żelazka			
Projektował	mgr inż. Roman Majcherek upr. nr 186/66		Data	02.2015
			Branża	ELEKTRYCZNA
Opracował	mgr inż. Marcin Gatniejewski mgr inż. Jadwiga Strzelczyk		skala	1:100 Nr rys.
			E-2	

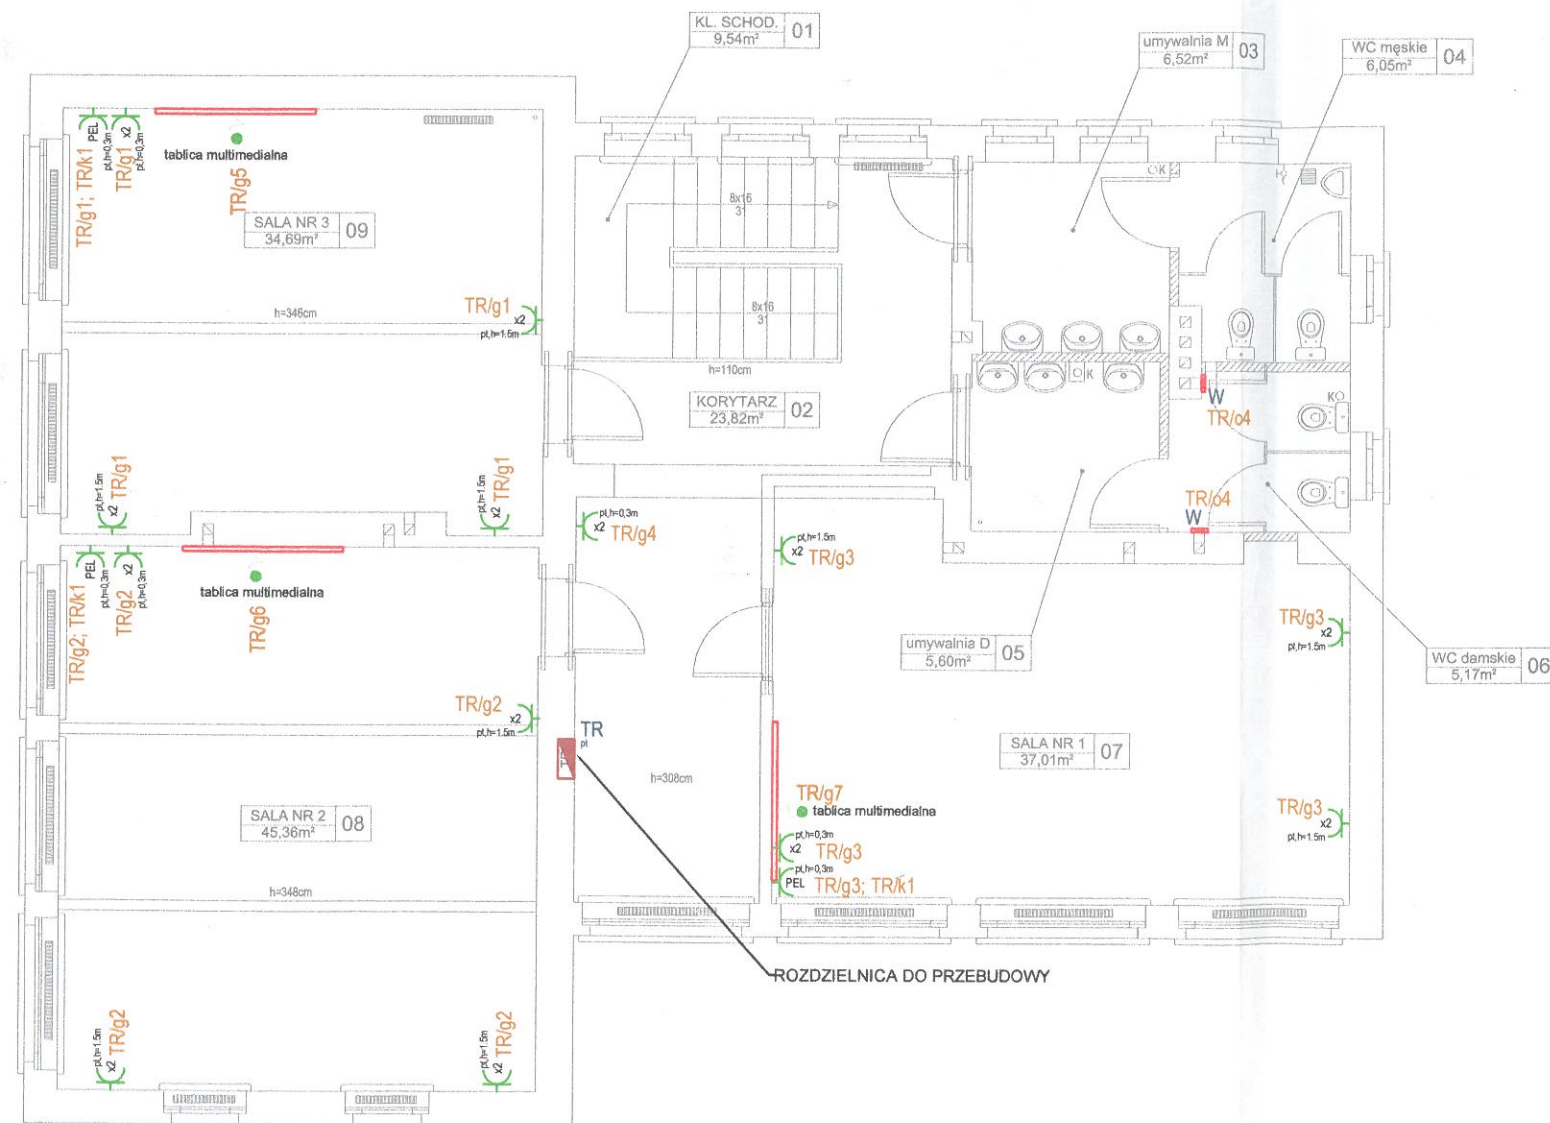

SYMBOLE I OZNACZENIA

	rozdzielnica
	gniazdo wtykowe 2P+Z 230V/16A IP20
	gniazdo wtykowe 2P+Z 230V/16A IP44
	punkt elektryczno-logiczny
	wypust kablowy
	wentylator

System instalacji wewnętrznej TN-S
Sposób ochrony przeciwporażeniowej:
-podstawowa - przed dotykiem bezpośrednim obudowa izolacyjna urządzenia
-dodatkowa - przed dotykiem pośrednim szybkie wyłączanie urządzenia

PROJEKT CHRONIONY PRAWAMI AUTORSKIMI

 NOWIBUD		Biuro Budowlane Nowibud ul. Nad Potokiem 27A/10 60-639 Poznań tel. +48 692 549 216 , e-mail: nowibud@o2.pl				
Treść rysunku	Adaptacja pomieszczeń przedszkolnych na szkolne Instalacja siłowa i gniazd wtykowych 230V					
Obiekt	Zespół Szkół im. o. Mariana Żelazka					
Adres obektu	62-001 Chludowo ul. Szkolna 3					
Inwestor	Zespół Szkół im. o. Mariana Żelazka					
Projektował	mgr inż. Roman Majcherek upr. nr 186/66		Data	02.2015		
			Branża	ELEKTRYCZNA		
Opracował	mgr inż. Marcin Gatniejewski mgr inż. Jadwiga Strzelczyk		skala	1:100	Nr rys.	E-3